



MẶT BẰNG TRƯỚC DI DỜI CẢI TẠO

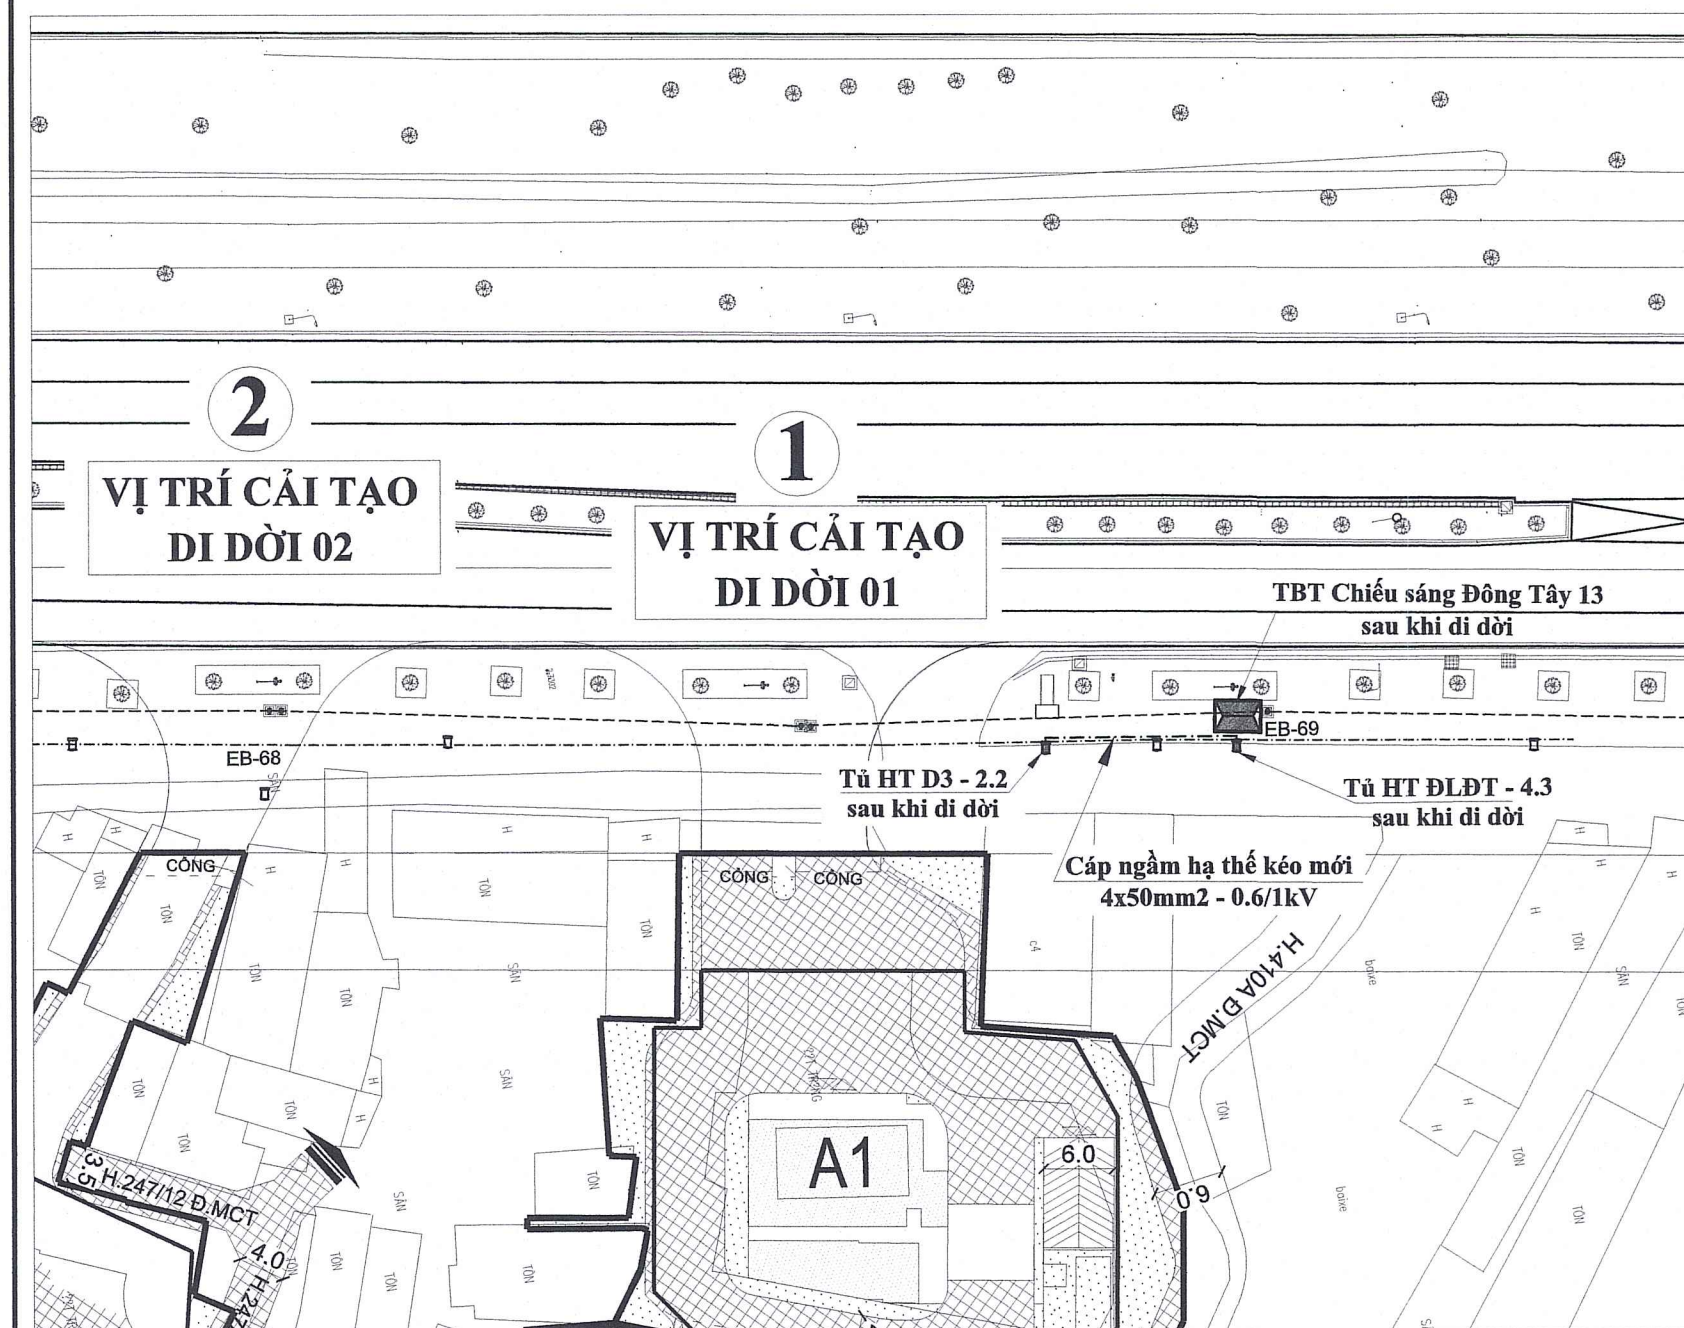

MẶT BẰNG SAU KHI CẢI TẠO DI DỜI

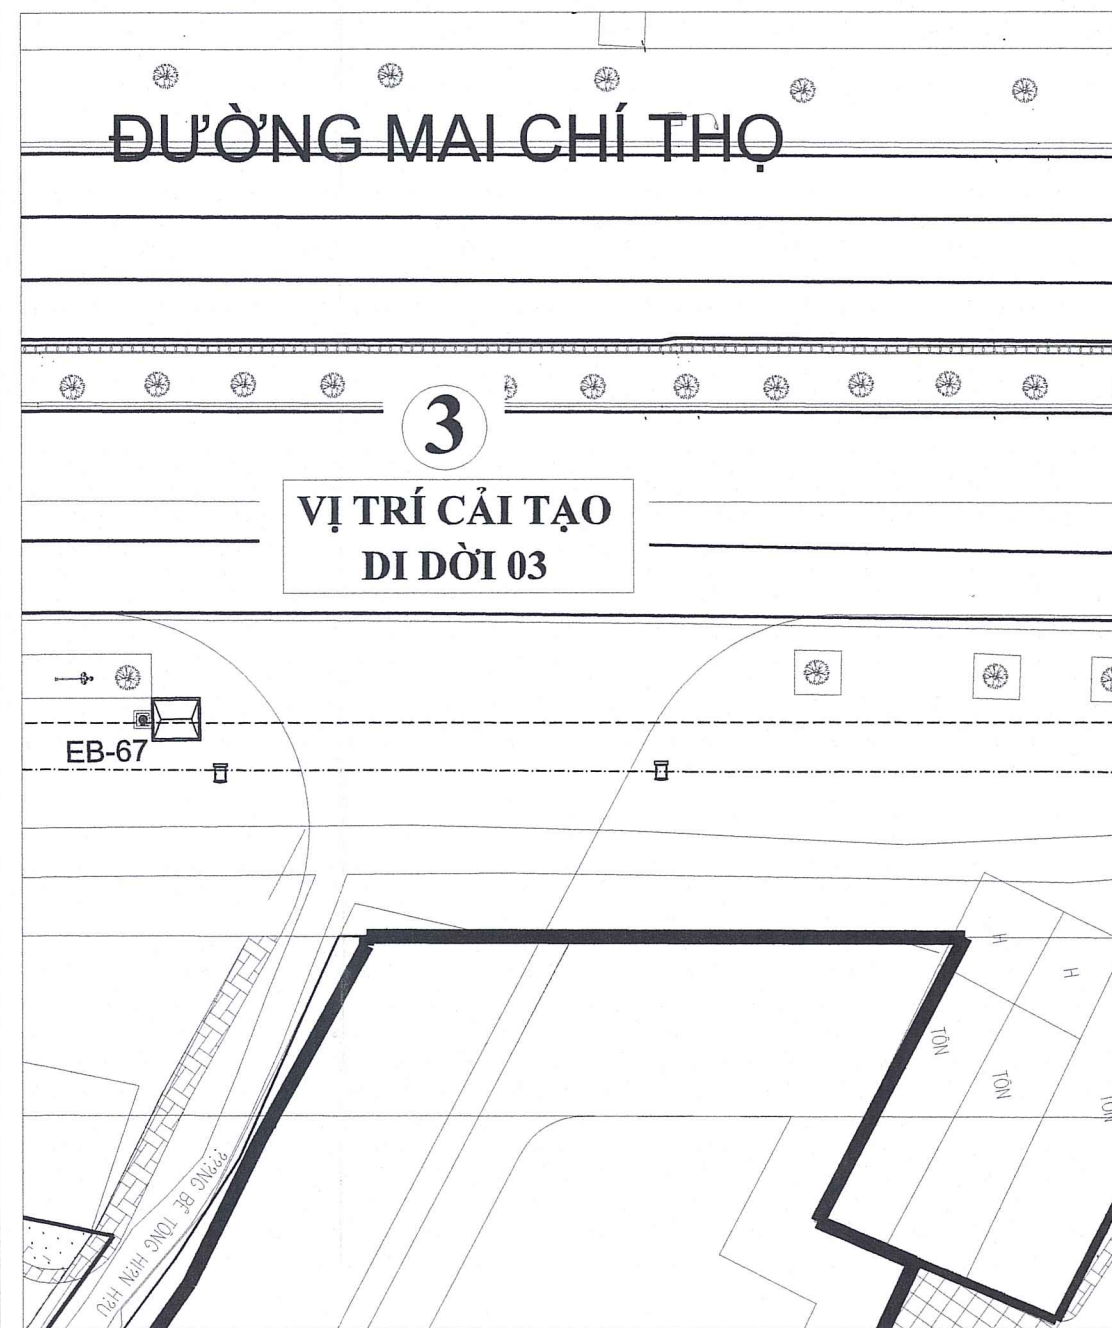

MẶT BẰNG SAU KHI CẢI TẠO DI DỜI

GHI CHÚ:

- Cáp ngầm trung thế hiện hữu
- Cáp ngầm hạ thế hiện hữu
- Tủ điện hạ thế hiện hữu
- Tủ điện hạ thế thu hồi/ di dời
- Tủ điện hạ thế sau di dời
- Trạm biến thế hiện hữu
- Trạm biến thế di dời
- Trạm biến thế sau di dời

CÔNG TRÌNH: THI CÔNG THÁO DỖ, THU HỒI VÀ TÁI LẬP CẤP ĐIỆN LẠI CHO TRẠM BIẾN THỂ CHIỀU SÁNG ĐÔNG TÂY 13 NẪM TRÊN VỈA HÈ ĐƯỜNG MAI CHÍ THỌ, PHƯỜNG AN PHÚ, TP. THỦ ĐỨC, TP. HCM

|  |   |
|--|---|
| <p>CHỦ ĐẦU TƯ</p> <p>CÔNG TY CỔ PHẦN BẤT ĐỘNG SẢN ĐIỆN PHƯỚC THÀNH</p> <p>Phạm Công Khanh</p>          | <p>CÔNG TY ĐIỆN LỰC THỦ ĐỨC</p> <p>Ngày 14 tháng 06 năm 2025</p> <p>PHÓ GIÁM ĐỐC</p> <p>Trần Quốc Thắng</p>   |
| <p>THÔNG QUA CÔNG TY TNHH CÁT THÀNH PHÁT</p> <p>CÔNG TY TNHH CÁT THÀNH PHÁT</p> <p>Trần Ngọc Hương</p> | <p>THÔNG QUA CƠ QUAN CÓ THẨM QUYỀN</p> <p>ỦY BAN NHÂN DÂN TP. THỦ ĐỨC</p> <p>THÔNG QUA ĐÍNH KÈM VĂN BẢN</p> <p>Số 5687/UBND-GTCC ngày 11/6/2025</p> |